



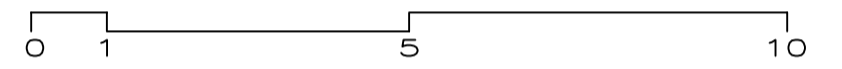

ALZADO PRINCIPAL

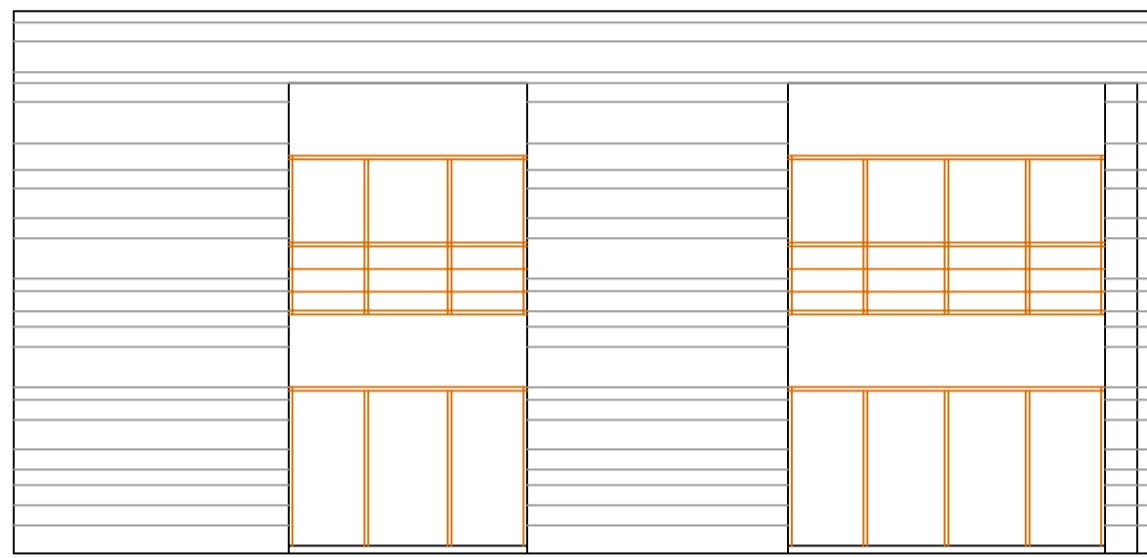

ALZADO POSTERIOR

EDIFICIO DE VIVIENDAS Y GARAJES

SITUACIÓN:



GÚIMAR

PROMOTOR:

QUINRRIS 2005 S.L.

ARQUITECTO:

SÁIZ Arquitectos

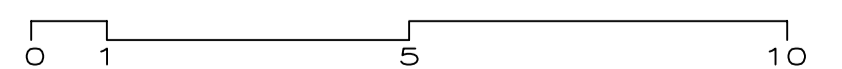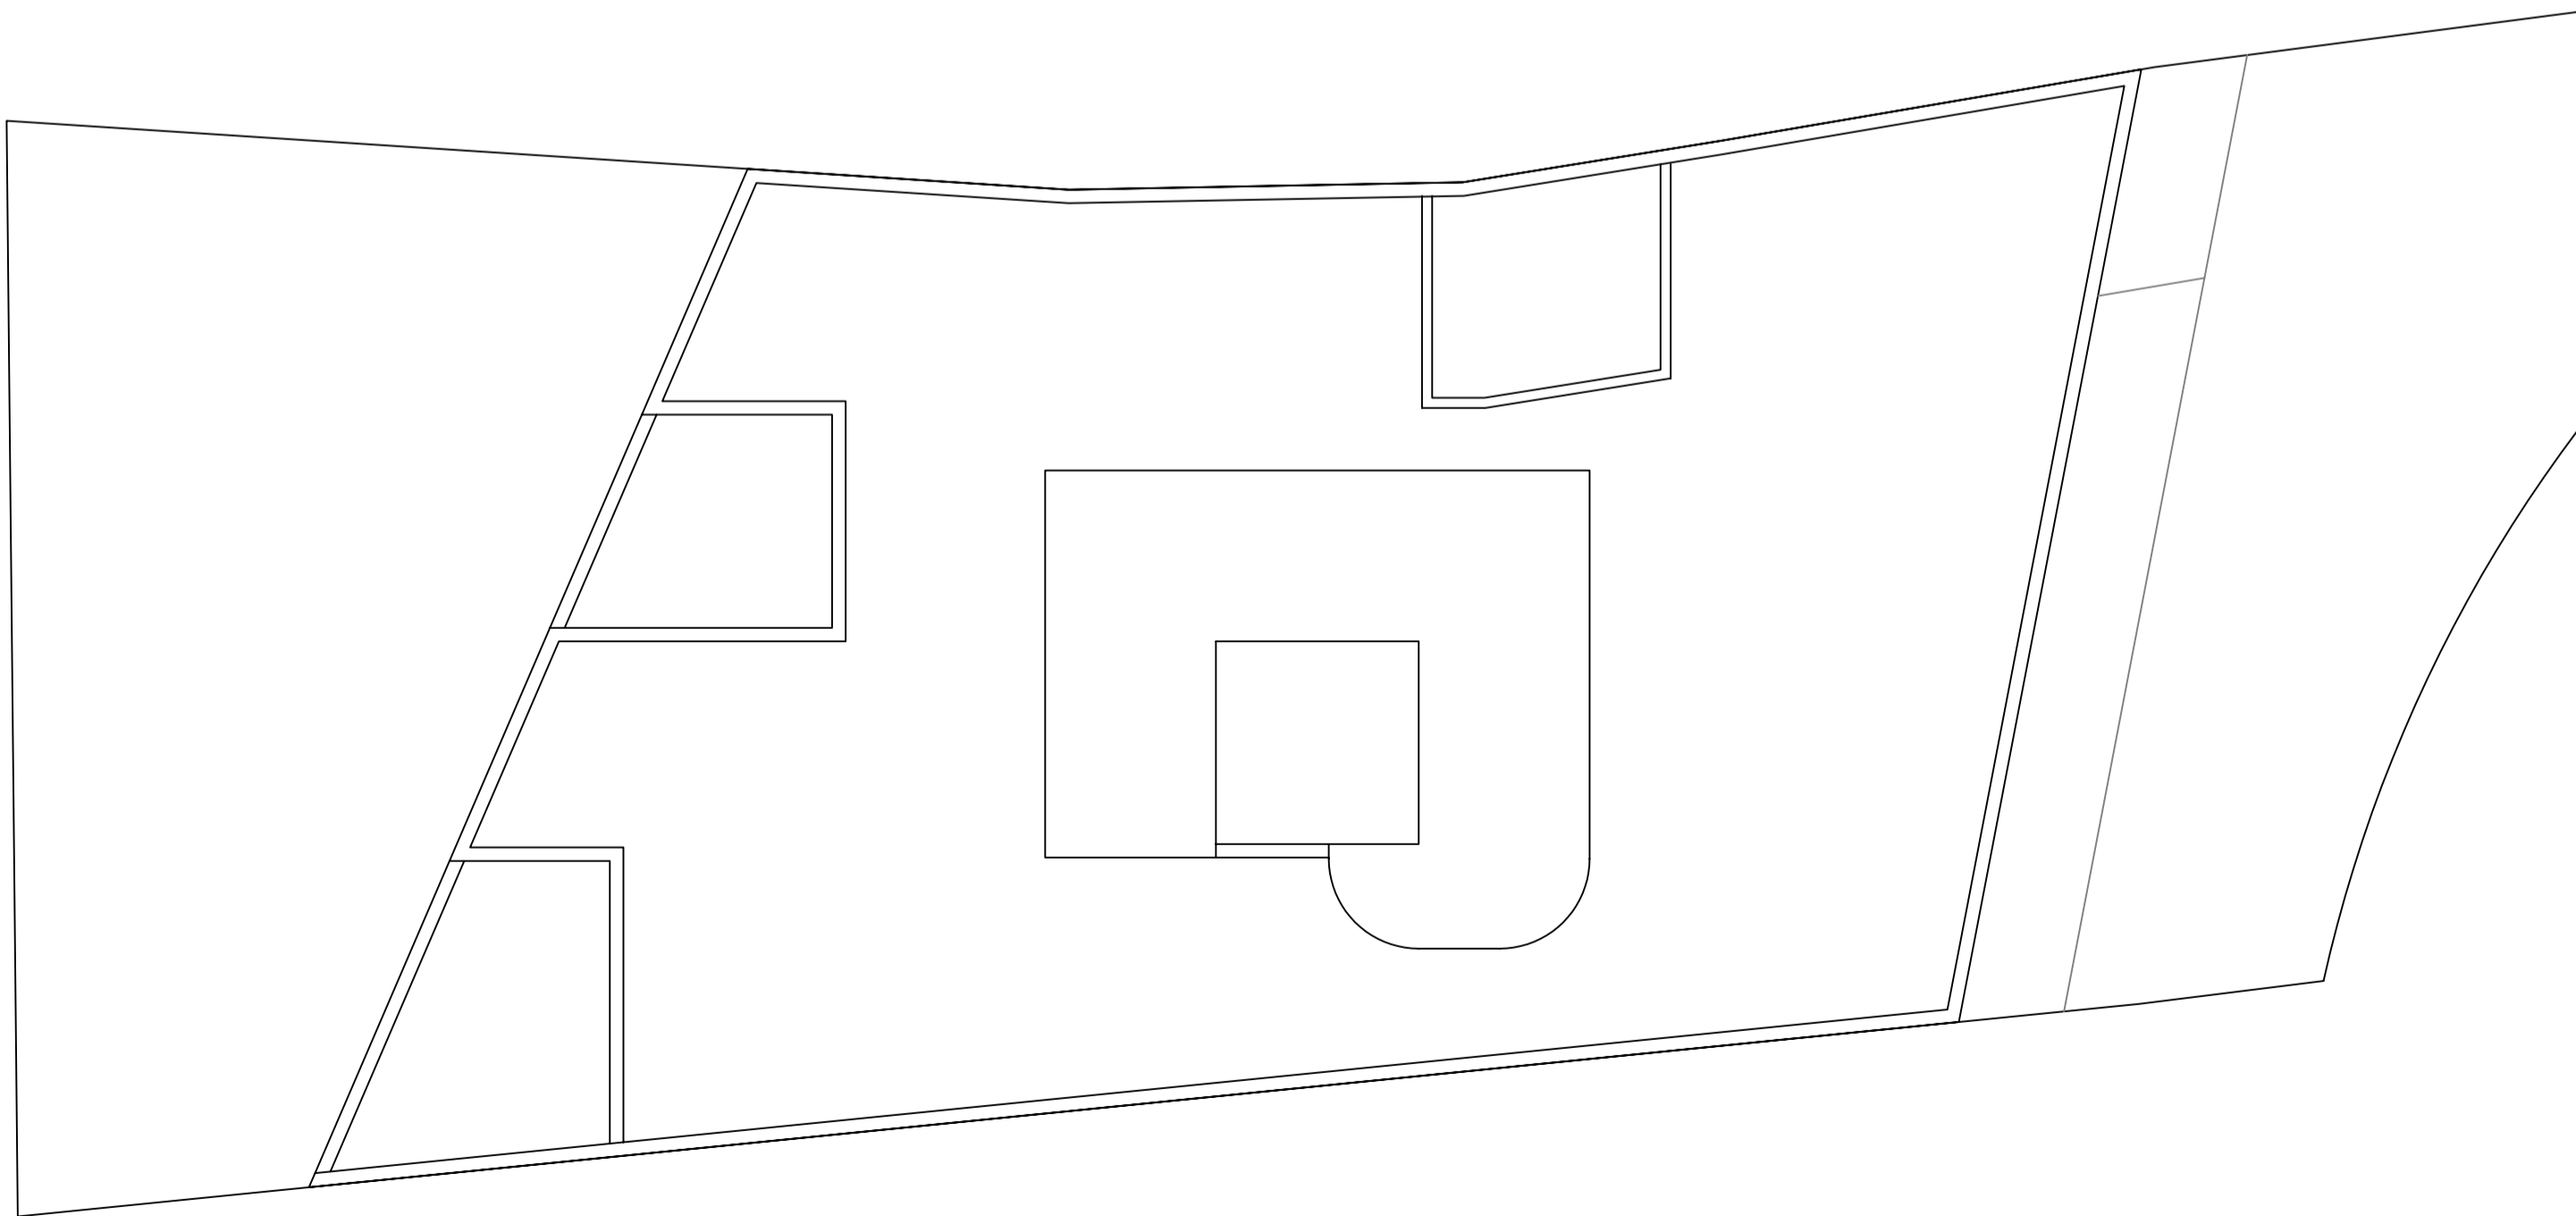

PLANTA CUBIERTA

EDIFICIO DE VIVIENDAS Y GARAJES

SITUACIÓN:

GÚIMAR

PROMOTOR:

QUINRRIS 2005 S.L.

ARQUITECTO:

SÁIZ Arquitectos